

UCHWAŁA NR VI/54/2024
RADY MIASTA BOLESŁAWIEC

z dnia 25 września 2024 r.

**w sprawie uchwalenia miejscowego planu zagospodarowania
przestrzennego dla terenu zlokalizowanego przy ul. Bobrowej
w Bolesławcu**

Na podstawie art. 18 ust. 2 pkt 5 ustawy z dnia 8 marca 1990 r. o samorządzie gminnym (Dz. U. z 2024 r. poz. 609 i 721) i art. 20 ust. 1 ustawy z dnia 27 marca 2003 r. o planowaniu i zagospodarowaniu przestrzennym (Dz. U. z 2024 r. poz. 1130), w związku z art. 67 ust. 3 ustawy z dnia 7 lipca 2023 r. o zmianie ustawy o planowaniu i zagospodarowaniu przestrzennym oraz niektórych innych ustaw (Dz. U. z 2023 r. poz. 1688) oraz w związku z uchwałą Nr LVI/584/2023 Rady Miasta Bolesławiec z dnia 20 września 2023 r. w sprawie przystąpienia do sporządzenia miejscowego planu zagospodarowania przestrzennego dla terenu zlokalizowanego przy ul. Bobrowej w Bolesławcu oraz po stwierdzeniu, że w niniejszej uchwale nie zostały naruszone ustalenia zmiany studium uwarunkowań i kierunków zagospodarowania przestrzennego miasta Bolesławiec, zatwierdzonej uchwałą Nr XLVI/471/2018 Rady Miasta Bolesławiec z dnia 28 marca 2018 r., Rada Miasta Bolesławiec uchwala co następuje:

Rozdział 1.
Przepisy ogólne

§ 1. 1. Uchwala się miejscowy plan zagospodarowania przestrzennego dla terenu zlokalizowanego przy ul. Bobrowej w Bolesławcu, zwany dalej planem miejscowym.

2. Załącznikami do niniejszej uchwały są:

- 1) część graficzna planu miejscowego, zwana dalej rysunkiem planu miejscowego, stanowiąca załącznik Nr 1 w skali 1:500;
- 2) rozstrzygnięcie o sposobie realizacji zapisanych w planie miejscowym inwestycji z zakresu infrastruktury technicznej, które należą do zadań własnych gminy oraz o zasadach ich finansowania, zgodnie z przepisami o finansach publicznych, stanowiące załącznik Nr 2;
- 3) rozstrzygnięcie o sposobie rozpatrzenia uwag wniesionych do projektu planu miejscowego, stanowiące załącznik Nr 3;
- 4) dane przestrzenne w postaci dokumentu elektronicznego GML, stanowiące załącznik Nr 4;
- 5) rysunek planu miejscowego z nadaną georeferencją w postaci pliku GeoTIFF, stanowiący załącznik Nr 5.

3. Obszar objęty planem miejscowym określono na rysunku planu miejscowego, o którym mowa w ust. 2 pkt 1.

§ 2. 1. Następujące oznaczenia graficzne na rysunku planu miejscowego są obowiązującymi ustaleniami planu miejscowego:

- 1) granica obszaru objętego miejscowym planem zagospodarowania przestrzennego;
- 2) linia rozgraniczająca tereny o różnym przeznaczeniu lub różnych zasadach zagospodarowania;
- 3) nieprzekraczalna linia zabudowy;
- 4) symbol klasy przeznaczenia terenu wraz z numerem.

2. Pozostałe oznaczenia graficzne na rysunku planu miejscowego nie są obowiązującymi ustaleniami planu miejscowego, stanowiąc jedynie informację.

§ 3. Ilekroć w niniejszej uchwale jest mowa o:

- 1) „**dystrybucyjnych urządzeniach infrastruktury technicznej**” – należy przez to rozumieć zbiór urządzeń w ramach poszczególnych sieci uzbrojenia terenu wraz z urządzeniami pomocniczymi, które służą zaopatrzeniu i obsłudze odbiorców;
- 2) „**granicy planu miejscowego**” – należy przez to rozumieć granicę obszaru objętego miejscowym planem zagospodarowania przestrzennego;
- 3) „**nieprzekraczalnej linii zabudowy**” – należy przez to rozumieć linię wyznaczającą obszar, na którym dopuszcza się wznoszenie budynków; przy czym, poza obszarem wyznaczonym przez nieprzekraczalne linie zabudowy dopuszcza się:
 - a) podziemne części budynków;
 - b) dystrybucyjne urządzenia infrastruktury technicznej (w tym stacje transformatorowe),
 - c) nadziemne części budynków przekraczające tę linię o nie więcej niż 1,5 m, w szczególności: wykusze o łącznej szerokości nieprzekraczającej 33% całkowitej szerokości elewacji, na której mają być umieszczone, ganki o powierzchni nie większej niż 5 m², zadaszenia nad wejściami, rampy, schody, urządzenia dla osób ze szczególnymi potrzebami, podesty, tarasy, balkony, okapy, gzymsy, ocieplenia i okładziny zewnętrzne,
 - d) wiaty, przekraczające tę linię o nie więcej niż 1,5 m;
- 4) „**urządzeniach i obiektach towarzyszących**” – należy przez to rozumieć urządzenia budowlane w rozumieniu przepisów odrębnych z zakresu budownictwa, a także: boksy na pojemniki i kontenery do gromadzenia odpadów komunalnych, komunikację wewnętrzną, miejsca do parkowania,

parkingi, garaże, budynki gospodarcze, obiekty użytkowe służące rekreacji codziennej.

§ 4. W zakresie zasad zagospodarowania terenu:

- 1) dopuszcza się zieleń, dojścia i dojazdy, dystrybucyjne urządzenia infrastruktury technicznej, urządzenia i obiekty towarzyszące, o ile nie jest to sprzeczne z innymi ustaleniami planu miejscowego oraz z uwzględnieniem przepisów odrębnych;
- 2) zakazuje się lokalizacji obiektów wymagających stałej obsługi transportowej samochodami o masie całkowitej powyżej 3,5 t.

§ 5. W zakresie zasad ochrony i kształtowania ładu przestrzennego oraz zasad, parametrów i wskaźników kształtowania zabudowy i zagospodarowania terenu:

- 1) wyznacza się nieprzekraczalne linie zabudowy jak na rysunku planu miejscowego;
- 2) dopuszcza się realizację budynków w odległości 1,5 m od granicy działki budowlanej lub bezpośrednio przy granicy działki budowlanej, z uwzględnieniem pkt 1 i przepisów odrębnych;
- 3) dopuszcza się dowolną formę zadaszeń nad wejściami do budynków lub nad tarasami;
- 4) dopuszcza się dowolny sposób realizacji miejsc do parkowania w ramach działki budowlanej;
- 5) nakazuje się zapewnić miejsca do parkowania dla pojazdów zaopatrzonych w kartę parkingową stosownie do przepisów odrębnych;
- 6) dopuszcza się wydzielanie mniejszych działek budowlanych niż ustalone w przepisach szczegółowych pod dystrybucyjne urządzenia infrastruktury technicznej oraz komunikację wewnętrzną.

§ 6. W zakresie zasad ochrony środowiska, przyrody i krajobrazu oraz zasad kształtowania krajobrazu:

- 1) prowadzona działalność nie może powodować przekroczenia standardów jakości środowiska, zgodnie z przepisami odrębnymi;
- 2) teren oznaczony symbolem **MN** stanowi podlegający ochronie akustycznej teren przeznaczony pod zabudowę mieszkaniową jednorodzinną, gdzie obowiązują dopuszczalne dla tego rodzaju terenu poziomy hałasu określone w przepisach odrębnych;
- 3) zakazuje się przedsięwzięć mogących potencjalnie znacząco lub zawsze znacząco oddziaływać na środowisko, z wyjątkiem inwestycji celu publicznego.

§ 7. W zakresie zasad ochrony dziedzictwa kulturowego i zabytków, w tym krajobrazów kulturowych, oraz dóbr kultury współczesnej: ustala się strefę obserwacji archeologicznej na całym obszarze objętym planem miejscowym i ujętą w gminnej ewidencji zabytków, w ramach której w przypadkach określonych w przepisach odrębnych obowiązują badania archeologiczne.

§ 8. W zakresie wymagań wynikających z potrzeb kształtowania przestrzeni publicznych: nie ustala się wymagań wynikających z potrzeb kształtowania przestrzeni publicznych.

§ 9. W zakresie granic i sposobów zagospodarowania terenów lub obiektów podlegających ochronie, ustalonych na podstawie odrębnych przepisów:

- 1) obszar objęty planem miejscowym położony jest w zasięgu Głównego Zbiornika Wód Podziemnych GZWP nr 317 „Niecka zewnętrzna sudecka Bolesławiec (Niecka zewnętrznosudecka Bolesławiec)”, gdzie:
 - a) zagospodarowanie terenu oraz realizowane inwestycje nie mogą naruszać stanu GZWP,
 - b) zakazuje się składowania odpadów niebezpiecznych oraz składowania odpadów innych niż niebezpieczne i obojętne w strefie zasilania GZWP;
- 2) na obszarze objętym planem miejscowym nie występują:
 - a) tereny górnicze,
 - b) obszary szczególnego zagrożenia powodzią,
 - c) obszary osuwania się mas ziemnych,
 - d) krajobrazy priorytetowe - określone w audycie krajobrazowym oraz w planach zagospodarowania przestrzennego województwa;
- 3) z uwagi na brak obszarów wymienionych w pkt 2 w planie nie ustala się ich granic.

§ 10. W zakresie szczegółowych zasad i warunków scalania i podziału nieruchomości:

- 1) ustala się, że wielkość działki nie może być mniejsza niż 600 m²;
- 2) ustala się minimalną szerokość frontu działki na 10 m;
- 3) granice działek dochodzące do dróg nakazuje się wytyczać w stosunku do pasa drogowego pod kątem 70-110°, z dopuszczeniem odstępstwa w miejscach łuków dróg lub zakończenia dojazdów;
- 4) dopuszcza się wydzielanie działek o parametrach mniejszych niż ustalone w pkt 1 i 2, przeznaczonych na komunikację lub dystrybucyjne urządzenia infrastruktury technicznej, dla których:

- a) minimalną wielkość działki ustala się na 1 m²,
- b) minimalną szerokość frontu działki ustala się na 1 m.

§ 11. W zakresie szczególnych warunków zagospodarowania terenów oraz ograniczeń w ich użytkowaniu: nie ustala się szczególnych warunków zagospodarowania terenów oraz ograniczeń w ich użytkowaniu.

§ 12. W zakresie zasad modernizacji, rozbudowy i budowy systemów komunikacji: ustala się powiązania układu komunikacyjnego na obszarze objętym planem miejscowym z układem komunikacyjnym poza obszarem objętym planem miejscowym poprzez ul. Bobrową.

§ 13. W zakresie zasad modernizacji, rozbudowy i budowy systemów infrastruktury technicznej:

- 1) zakazuje się lokalizacji elektrowni wiatrowych;
- 2) w zakresie zaopatrzenia w wodę:
 - a) zaopatrzenie w wodę nakazuje się zapewnić z sieci wodociągowej, zgodnie z przepisami odrębnymi,
 - b) dopuszcza się budowę indywidualnych ujęć wody, na zasadach określonych w przepisach odrębnych,
 - c) wyposażenie w hydranty zewnętrzne należy zapewnić zgodnie z przepisami odrębnymi;
- 3) w zakresie odprowadzania ścieków:
 - a) nakazuje się odprowadzenie ścieków systemem kanalizacji sanitarnej, zgodnie z przepisami odrębnymi,
 - b) dopuszcza się stosowanie indywidualnych rozwiązań w zakresie oczyszczania lub gromadzenia ścieków, pod warunkiem spełnienia wymagań przepisów odrębnych;
- 4) w zakresie odprowadzania wód opadowych i roztopowych:
 - a) nakazuje się stosować rozwiązania polegające na zagospodarowaniu wód w całości lub w części w miejscu opadu, w szczególności poprzez gospodarcze wykorzystanie, odparowywanie, rozsączenie do gruntów lub retencjonowanie, zgodnie z przepisami odrębnymi,
 - b) dopuszcza się odprowadzanie wód opadowych i roztopowych do kanalizacji, zbiorników wodnych, cieków wodnych lub rowów melioracyjnych, zgodnie z przepisami odrębnymi;
- 5) w zakresie zaopatrzenia w energię elektryczną: zaopatrzenie w energię elektryczną nakazuje się zapewnić z dystrybucyjnej sieci elektroenergetycznej lub z odnawialnych źródeł energii, z zastrzeżeniem pkt 1 oraz na warunkach określonych w przepisach odrębnych;

- 6) w zakresie zaopatrzenia w gaz:
- a) zaopatrzenie w gaz nakazuje się zapewnić z rozbudowanej dystrybucyjnej sieci gazowej, na zasadach określonych w przepisach odrębnych,
 - b) dopuszcza się realizację indywidualnych zbiorników zaopatrzenia w gaz płynny i związanych z nimi instalacji, zgodnie z wymogami przepisów odrębnych;
- 7) w zakresie zaopatrzenia w energię ciepłą: zaopatrzenie w energię ciepłą nakazuje się zapewnić z indywidualnych lub grupowych źródeł zaopatrzenia w ciepło, w tym z odnawialnych źródeł energii, na warunkach określonych w przepisach odrębnych;
- 8) w zakresie telekomunikacji: dostęp do sieci telekomunikacyjnej nakazuje się zapewnić kablową lub bezprzewodową siecią telekomunikacyjną;
- 9) w zakresie gospodarowania odpadami: gospodarowanie odpadami nakazuje się prowadzić zgodnie z wymogami przepisów odrębnych;
- 10) w zakresie melioracji: na obszarze objętym planem miejscowym nie występuje sieć melioracyjna.

§ 14. W zakresie sposobów i terminów tymczasowego zagospodarowania, urządzania i użytkowania terenów: nie ustala się sposobów i terminów tymczasowego zagospodarowania, urządzania i użytkowania terenów.

§ 15. W zakresie stawek procentowych, na podstawie których ustala się opłatę, o której mowa w art. 36 ust. 4. ustawy z dnia 27 marca 2003 r. o planowaniu i zagospodarowaniu przestrzennym: stawkę procentową ustala się na 30%.

§ 16. W zakresie granic terenów rozmieszczenia inwestycji celu publicznego o znaczeniu lokalnym: granicę terenów rozmieszczenia inwestycji celu publicznego o znaczeniu lokalnym ustala się tożsamą z granicą planu miejscowego.

Rozdział 2. Przepisy szczegółowe

§ 17. 1. Ustala się teren zabudowy mieszkaniowej jednorodzinnej, oznaczony na rysunku planu miejscowego **G.1MN**.

2. W zakresie przeznaczenia terenu:

- 1) ustala się przeznaczenie: teren zabudowy mieszkaniowej jednorodzinnej, z zastrzeżeniem pkt 3;
- 2) dopuszcza się przeznaczenie uzupełniające:
 - a) teren usług handlu detalicznego,

- b) teren usług rzemieślniczych,
 - c) teren usług turystyki,
 - d) teren usług gastronomii,
 - e) teren usług zdrowia i pomocy społecznej,
 - f) teren usług biurowych i administracji;
- 3) ustala się przeznaczenie wykluczane: teren zabudowy mieszkaniowej jednorodzinnej szeregowej lub grupowej.

3. W zakresie zasad zagospodarowania terenu dopuszcza się lokalizację przeznaczenia uzupełniającego, o którym mowa w ust. 2 pkt 2, na nie więcej niż 30% powierzchni całkowitej budynku.

4. W zakresie zasad ochrony i kształtowania ładu przestrzennego oraz zasad, parametrów i wskaźników kształtowania zabudowy i zagospodarowania terenu:

- 1) ustala się maksymalną nadziemną intensywność zabudowy na 1,20;
- 2) ustala się minimalną nadziemną intensywność zabudowy na 0,01;
- 3) ustala się minimalny udział powierzchni biologicznie czynnej na 0,40;
- 4) ustala się maksymalny udział powierzchni zabudowy na:
 - a) 0,30 dla zabudowy mieszkaniowej jednorodzinnej wolnostojącej,
 - b) 0,40 dla zabudowy mieszkaniowej jednorodzinnej bliźniaczej;
- 5) ustala się maksymalną wysokość zabudowy na 12 m;
- 6) ustala się maksymalną liczbę kondygnacji nadziemnych na 3, przy czym trzecia kondygnacja wyłącznie w formie poddasza;
- 7) ustala się minimalną liczbę miejsc do parkowania na:
 - a) 1 miejsce do parkowania na każdy lokal mieszkalny,
 - b) 1 miejsce do parkowania na każde rozpoczęte 25 m² powierzchni użytkowej lokali użytkowych;
- 8) zakazuje się lokalizacji blaszanych garaży i blaszanych budynków gospodarczych;
- 9) ustala się geometrię dachów na:
 - a) dwuspadowe o kącie nachylenia głównych połaci dachowych od 30° do 45°, z zastrzeżeniem lit. b,
 - b) dwuspadowe o kącie nachylenia głównych połaci dachowych od 12° do 45° lub dachy płaskie o kącie nachylenia poniżej 12°, dla wiat, garaży i budynków gospodarczych.

Rozdział 3. Przepisy końcowe


§ 18. Wykonanie niniejszej uchwały powierza się Prezydentowi Miasta Bolesławiec.

§ 19. Uchwała wchodzi w życie po upływie 14 dni od dnia jej ogłoszenia w Dzienniku Urzędowym Województwa Dolnośląskiego oraz podlega publikacji na stronie internetowej Biuletynu Informacji Publicznej Urzędu Miasta Bolesławiec.

Przewodniczący Rady Miasta
Bolesławiec

Łukasz Jaźwiec

MIEJSCOWY PLAN ZAGOSPODAROWANIA PRZESTRZENNEGO DLA TERENU ZLOKALIZOWANEGO PRZY UL. BOBROWEJ W BOLESŁAWCU

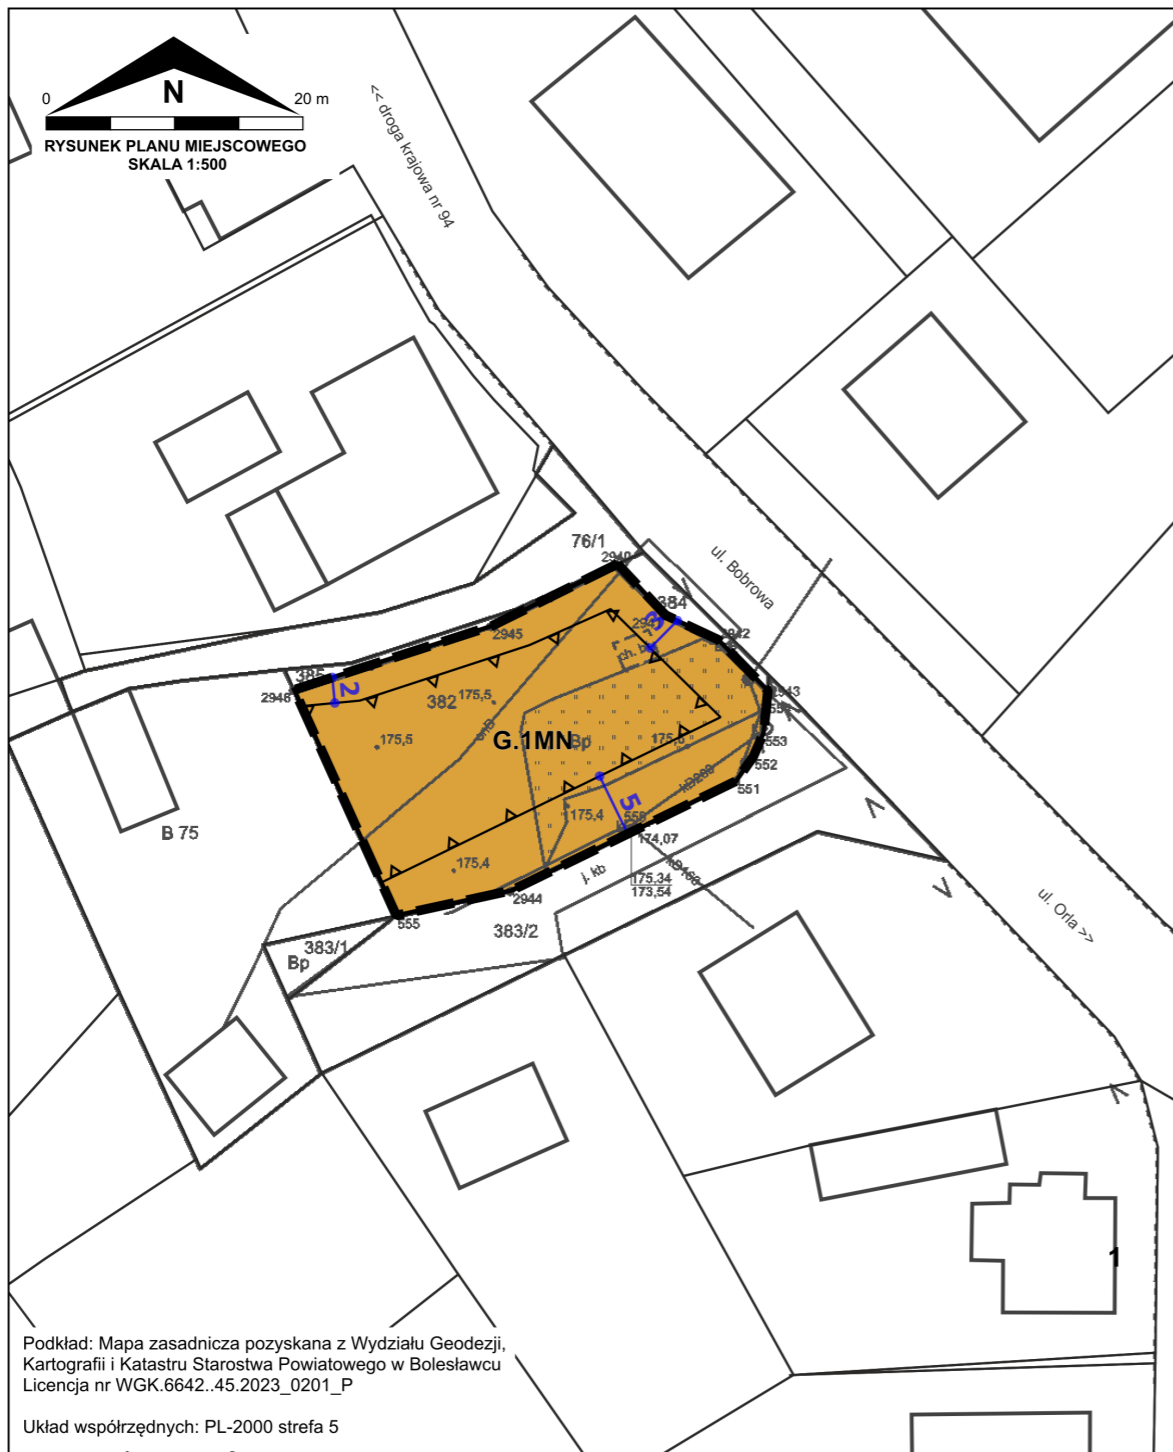

Podkład: Mapa zasadnicza pozyskana z Wydziału Geodezji,
Kartografii i Katastru Starostwa Powiatowego w Bolesławcu
Licencja nr WGK.6642..45.2023_0201_P
Układ współrzędnych: PL-2000 strefa 5

OBOWIĄZUJĄCE USTALENIA PLANU MIEJSCOWEGO:

- Granica obszaru objętego miejscowym planem zagospodarowania przestrzennego
- Linia rozgraniczająca tereny o różnym przeznaczeniu lub różnych zasadach zagospodarowania
- Nieprzekraczalna linia zabudowy


G.1MN Symbol klasy przeznaczenia terenu wraz z numerem

MN - teren zabudowy mieszkaniowej jednorodzinnej

OZNACZENIA INFORMACYJNE:

- Wymiar charakterystycznych odległości [m]
- Istniejąca granica działki
- Istniejący budynek

WYRYS ZE ZMIANY STUDIUM UWARUNKWAŃ I KIERUNKÓW ZAGOSPODAROWANIA PRZESTRZENNEGO MIASTA BOLESŁAWIEC PRZYJĘTEJ UCHWAŁĄ NR XLIV/471/2018 RADY MIASTA BOLESŁAWIEC Z DNIA 28 MARCA 2018 ROKU

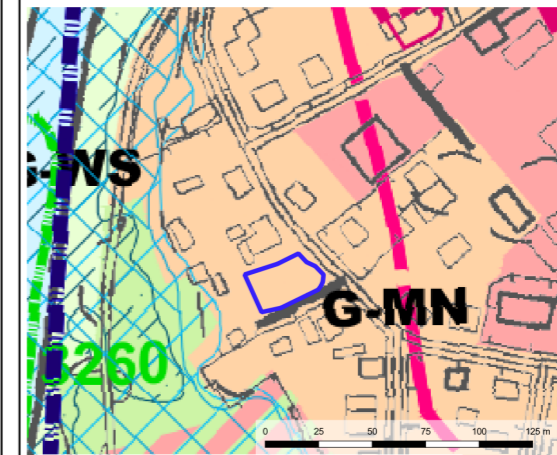

Granica obszaru objętego miejscowym planem zagospodarowania przestrzennego

OBSZARY FUNKCYJNE:

MN	MIESZKALNICTWA O NISZKIEJ INTENSYWNOŚCI ZABUDOWY
U	USŁUG I HANDLU
UST	SPORTU, REKREACJI I TURYSTYKI
ZP	ZIELENI PUBLICZNEJ
RZ	TERASY ZALEWOWEJ W DOLNIEJ RZECI BÓBR
WS	WÓD POWIERZCHNIOWYCH ŚRÓDLĄDOWYCH

OZNACZENIA DOTYCZĄCE ŚRODOWISKA PRZYRODNICZEGO I KULTUROWEGO

OBSZARY WYSTĘPOWANIA SIEDLISK PRZYRODNICZYCH PODLEGAJĄCYCH OCHRONIE

POZOSTAŁE OZNACZENIA

	GRANICE OBSZARÓW ZDEGRADOWANYCH
	GRANICE JEDNOLITYCH CZĘŚCI WÓD POWIERZCHNIOWYCH (JCWP)
	OBSZARY, NA KTÓRYCH PRAWDOPODOBIEŃSTWO WYSTĄPIENIA POWODZI JEST WYSOKIE I WYNOŚI RAZ NA 10 LAT (Q 10%)
	OBSZARY, NA KTÓRYCH PRAWDOPODOBIEŃSTWO WYSTĄPIENIA POWODZI JEST ŚREDNIE I WYNOŚI RAZ NA 100 LAT (Q 1%)
	OBSZARY, NA KTÓRYCH PRAWDOPODOBIEŃSTWO WYSTĄPIENIA POWODZI JEST NISZKIE I WYNOŚI RAZ NA 500 LAT (Q 0,2%)

Uwaga: Obszar objęty planem miejscowym znajduje się w całości w:
1) zasięgu Głównego Zbiornika Wód Podziemnych GZWP nr 317 „Niecka zewnętrzna sudecka Bolesławiec (Niecka zewnętrznosudecka Bolesławiec)”
2) granicach strefy obserwacji archeologicznej

Załącznik Nr 2 do uchwały Nr VI/54/2024
Rady Miasta Bolesławiec
z dnia 25 września 2024 r.

**ROZSTRZYGNIĘCIE O SPOSOBIE REALIZACJI ZAPISANYCH W PLANIE
MIEJSCOWYM INWESTYCJI Z ZAKRESU INFRASTRUKTURY TECHNICZNEJ,
KTÓRE NALEŻĄ DO ZADAŃ WŁASNYCH GMINY ORAZ O ZASADACH ICH
FINANSOWANIA, ZGODNIE Z PRZEPISAMI O FINANSACH PUBLICZNYCH**

Na podstawie art. 20 ust. 1 ustawy z dnia 27 marca 2003 r. o planowaniu i zagospodarowaniu przestrzennym (Dz. U. z 2024 r. poz. 1130) w związku z art. 67 ust. 3 ustawy z dnia 7 lipca 2023 r. o zmianie ustawy o planowaniu i zagospodarowaniu przestrzennym oraz niektórych innych ustaw (Dz. U. z 2023 r. poz. 1688) oraz w związku z art. 7 ust. 1 pkt 2 i 3 ustawy z dnia 8 marca 1990 r. o samorządzie gminnym (Dz. U. z 2024 r. poz. 609 i 721) i art. 216 ust. 2 pkt 1 ustawy z dnia 27 sierpnia 2009 r. o finansach publicznych (Dz. U. z 2023 r. poz. 1270, 497, 1273, 1407, 1429, 1641, 1693 i 1872 oraz z 2024 r. poz. 1089), Rada Miasta Bolesławiec rozstrzyga, co następuje:

Ustalenia zawarte w projekcie miejscowego planu zagospodarowania przestrzennego dla terenu zlokalizowanego przy ul. Bobrowej w Bolesławcu, nie przewidują realizacji inwestycji z zakresu infrastruktury technicznej, które należą do zadań własnych gminy, w związku z czym nie wystąpiła potrzeba rozstrzygnięć w powyższej sprawie.

Przewodniczący Rady Miasta
Bolesławiec

Łukasz Jaźwiec

Załącznik Nr 3 do uchwały Nr VI/54/2024
Rady Miasta Bolesławiec
z dnia 25 września 2024 r.

**ROZSTRZYGNIĘCIE O SPOSOBIE ROZPATRZENIA UWAG WNIESIONYCH DO
PROJEKTU PLANU MIEJSCOWEGO**

Na podstawie art. 20 ust. 1 ustawy z 27 marca 2003 r. o planowaniu i zagospodarowaniu przestrzennym (Dz. U. z 2024 r. poz. 1130) w związku z art. 67 ust. 3 ustawy z dnia 7 lipca 2023 r. o zmianie ustawy o planowaniu i zagospodarowaniu przestrzennym oraz niektórych innych ustaw (Dz. U. z 2023 r. poz. 1688), Rada Miasta Bolesławiec ustala, co następuje:

Do wyłożonego, od 17 lipca 2024 r. do 8 sierpnia 2024 r., do publicznego wglądu projektu miejscowego planu zagospodarowania przestrzennego dla terenu zlokalizowanego przy ul. Bobrowej w Bolesławcu, wraz z prognozą oddziaływania na środowisko, nie wpłynęły uwagi, w związku z czym nie wystąpiła potrzeba rozstrzygnięć w powyższej sprawie.

Przewodniczący Rady Miasta
Bolesławiec

Łukasz Jaźwiec

Załącznik Nr 4 do uchwały Nr VI/54/2024
Rady Miasta Bolesławiec
z dnia 25 września 2024 r.
Zalacznik4.gml



Dane przestrzenne, o których mowa w art. 67a ust. 3 i 5 ustawy z dnia 27 marca 2003 r. o planowaniu i zagospodarowaniu przestrzennym (j.t. Dz.U. z 2020 r. poz. 293 z późn. zm.) ujawnione zostaną po kliknięciu w ikonę

Załącznik Nr 5 do uchwały Nr VI/54/2024
Rady Miasta Bolesławiec
z dnia 25 września 2024 r.

**RYSUNEK PLANU MIEJSCOWEGO Z NADANĄ GEOREFERENCJĄ W POSTACI
PLIKU GEOTIFF**

Rysunek planu w postaci cyfrowej reprezentacji z nadaną georeferencją w postaci pliku GeoTIFF, opublikowany jest pod poniższym adresem:

<https://giap3.miastoceramiki.eu/boleslawiec/planowanie-przestrzenne?baseMap=825&checkedLayers=115402%2C115403%2C115404%2C1155958%2C115405%2C115407%2C115409%2C115410%2C115411%2C115412%2C115413%2C115414&composition=4321&lat=51.2621793914307&lng=15.551590849324077&zoom=9>

Przewodniczący Rady Miasta
Bolesławiec

Łukasz Jaźwiec

Uzasadnienie

1. Projekt miejscowego planu zagospodarowania przestrzennego dla terenu zlokalizowanego przy ul. Bobrowej w Bolesławcu sporządzony został na podstawie uchwały Nr LVI/584/2023 Rady Miasta Bolesławiec z dnia 20 września 2023 r. w sprawie przystąpienia do sporządzenia miejscowego planu zagospodarowania przestrzennego dla terenu zlokalizowanego przy ul. Bobrowej w Bolesławcu.

2. Plan miejscowy obejmuje działkę nr 382, w obrębie geodezyjnym Bolesławiec 8, w gminie miejskiej Bolesławiec.

3. Celem planu miejscowego jest korekta linii rozgraniczających drogi dojazdowej zgodnie z jej rzeczywistym przebiegiem, tak aby umożliwić zagospodarowanie działki zgodnie z jej użytkowaniem.

4. Zgodnie z art. 67 ust. 3 pkt 2 i art. 64 ust. 2 ustawy z dnia 7 lipca 2023 r. o zmianie ustawy o planowaniu i zagospodarowaniu przestrzennym oraz niektórych innych ustaw (Dz. U. z 2023 r. poz. 1688), na obszarze gminy nie wszedł w życie plan ogólny, w związku z tym na podstawie art. 20 ust. 1 ustawy z dnia 27 marca 2003 r. o planowaniu i zagospodarowaniu przestrzennym (t.j. Dz. U. z 2023 r. poz. 977, 1506 i 1597), zwaną dalej ustawą, projekt planu miejscowego uchwała rada gminy, po stwierdzeniu, że nie narusza on ustaleń studium. Projekt przedmiotowego planu miejscowego nie narusza ustaleń zmiany studium uwarunkowań i kierunków zagospodarowania przestrzennego miasta Bolesławiec zatwierdzonej uchwałą Nr XLVI/471/2018 Rady Miasta Bolesławiec z dnia 28 marca 2018 r. Nie dotyczy on inwestycji, o których mowa w art. 67 ust. 3 pkt 2 lit. a i b ustawy z dnia 7 lipca 2023 r. o zmianie ustawy o planowaniu i zagospodarowaniu przestrzennym oraz niektórych innych ustaw (Dz. U. z 2023 r. poz. 1688).

5. Projekt planu miejscowego poddany został procedurze formalno-prawnej określonej w art. 17 ustawy oraz w ustawie z dnia 3 października 2008 roku o udostępnianiu informacji o środowisku i jego ochronie, udziale społeczeństwa w ochronie środowiska oraz o ocenach oddziaływania na środowisko (t.j. Dz. U. z 2023 r. poz. 1094 z późn. zm.).

6. Treść planu miejscowego jest zgodna art. 15 ustawy oraz z rozporządzeniem Ministra Infrastruktury z dnia 26 sierpnia 2003 r. w sprawie wymaganego zakresu projektu miejscowego planu zagospodarowania przestrzennego (Dz. U. z 2021 r. poz. 2404).

7. Ze względu na brak potrzeby, w projekcie planu miejscowego nie ustalono obowiązkowych ustaleń:

- wymagań wynikających z potrzeb kształtowania przestrzeni publicznych;
- granic i sposobów zagospodarowania:

- terenów górniczych,
- obszarów szczególnego zagrożenia powodzią,
- obszarów osuwania się mas ziemnych,
- krajobrazów priorytetowych - określonych w audycie krajobrazowym oraz w planach zagospodarowania przestrzennego województwa;
- szczególnych warunków zagospodarowania terenów oraz ograniczeń w ich użytkowaniu;
- sposobów i terminów tymczasowego zagospodarowania, urządzania i użytkowania terenów.

Streszczenie procedury formalno-prawnej

Do opracowania miejscowego planu zagospodarowania przestrzennego dla terenu zlokalizowanego przy ul. Bobrowej w Bolesławcu Rada Miasta Bolesławiec przystąpiła uchwałą Nr LVI/584/2023 z dnia 20 września 2023 r. w sprawie przystąpienia do sporządzenia miejscowego planu zagospodarowania przestrzennego dla terenu zlokalizowanego przy ul. Bobrowej. Prezydent Miasta Bolesławiec obwieścił i ogłosił o przystąpieniu do sporządzenia przedmiotowego projektu planu miejscowego i wyznaczył termin, do którego należy składać wnioski. Jednocześnie wystąpił o uzgodnienie stopnia szczegółowości informacji zawartych w prognozie oddziaływania na środowisko. Przed rozpoczęciem procedury planistycznej w sprawie przedmiotowego planu miejscowego wpłynął 1 wniosek od osoby prywatnej, który został rozpatrzony pozytywnie. W odpowiedzi na ogłoszenie i obwieszczenie (w trybie art. 17 pkt 1) do projektu planu miejscowego nie wpłynęły wnioski. Pozostałe 13 wniosków od organów opiniujących i uzgadniających zostały wzięte pod uwagę podczas prac projektowych.

Następnie przystąpiono do sporządzenia projektu i prognozy oddziaływania na środowisko. Projekt planu miejscowego wraz z prognozą oddziaływania na środowisko przekazano do zaopiniowania Miejskiej Komisji Urbanistyczno-Architektonicznej w Bolesławcu oraz pozostałym organom i instytucjom, które opiniują i uzgadniają projekty mpzp. Projekt planu wraz z prognozą został pozytywnie uzgodniony i zaopiniowany przez wszystkie instytucje. Nie było potrzeby wystąpienia do Ministra Rolnictwa i Rozwoju Wsi o zgodę na zmianę przeznaczenia gruntów rolnych na cele nierolnicze.

W dniu 9 lipca 2024 r. ogłoszono w prasie oraz obwieszczono na tablicy ogłoszeń i urzędowej stronie internetowej o wyłożeniu projektu planu miejscowego wraz z prognozą oddziaływania na środowisko. W dniach od 17 lipca 2024. do 8 sierpnia 2024 r. projekt planu miejscowego wraz z prognozą oddziaływania na środowisko był wyłożony do publicznego wglądu w siedzibie Urzędu Miasta Bolesławiec, a także dostępny w Biuletynie Informacji Publicznej Miasta Bolesławiec. W dniu 22 lipca 2024 r. została przeprowadzona dyskusja

publiczna nad przyjętymi w planie rozwiązaniami. Do wyłożonego projektu planu miejscowego nie wpłynęły uwagi, w związku z czym projekt planu miejscowego został przedłożony na sesję Rady Miasta Bolesławiec.

Sposób realizacji wymogów wynikających z art. 1 ust. 2-4 ustawy

W planie miejscowym uwzględniono:

·wymagania ładu przestrzennego, w tym urbanistyki i architektury oraz walory architektoniczne i krajobrazowe;

poprzez określenie przeznaczenia, które może być realizowane na wyznaczonym terenie oraz wyznaczenie wskaźników i parametrów określających zasady realizacji zabudowy i zagospodarowania terenu;

·wymagania ochrony środowiska, w tym gospodarowania wodami i ochrony gruntów rolnych i leśnych oraz ochrony złóż kopalin;

poprzez ograniczenie dopuszczalnych działalności na wybranych terenach, wskazanie terenów objętych ochroną akustyczną, określenie sposobu gospodarowania wodami opadowymi, określenie sposobu zaopatrzenia w ciepło, weryfikację niewystępowania złóż kopalin, a także poprzez uzyskanie odpowiednich opinii i uzgodnień instytucji i organów odpowiedzialnych za realizację wymagań środowiskowych;

·wymagania ochrony dziedzictwa kulturowego i zabytków oraz dóbr kultury współczesnej;

poprzez uzgodnienie projektu planu z Wojewódzkim Dolnośląskim Konserwatorem Zabytków;

·wymagania ochrony zdrowia oraz bezpieczeństwa ludzi i mienia;

poprzez ograniczenie dopuszczalnych działalności na wybranych terenach, wskazanie terenów objętych ochroną akustyczną, a także zaopiniowanie projektu planu przez Państwowego Powiatowego Inspektora Sanitarnego;

·walory ekonomiczne przestrzeni;

poprzez ustalenie przeznaczeń w zgodzie z uwarunkowaniami ekonomicznymi danych lokalizacji; uwzględnienie walorów ekonomicznych przestrzeni realizowane jest głównie poprzez zachowanie obowiązujących już na tym obszarze przeznaczeń terenów, głównie w postaci zabudowy mieszkaniowej;

·prawo własności;

poprzez zapewnienie przewidzianych prawem możliwości udziału w procedurze planistycznej (wyłożenie do publicznego wglądu, dyskusja publiczna, składanie uwag);

·potrzeby obronności i bezpieczeństwa państwa;

poprzez dokonanie wymaganych uzgodnień z organami ochrony państwa;

·potrzeby interesu publicznego;

poprzez dokonanie uzgodnień z organami odpowiedzialnymi za realizację inwestycji celu publicznego o znaczeniu lokalnym i ponadlokalnym;

·potrzeby w zakresie rozwoju infrastruktury technicznej, w szczególności sieci szerokopasmowych;

poprzez dopuszczenie lokalizacji dystrybucyjnych urządzeń infrastruktury technicznej oraz wyznaczenie granic terenów rozmieszczenia inwestycji celu publicznego o znaczeniu lokalnym;

·zapewnienie udziału społeczeństwa w pracach nad miejscowym planem zagospodarowania przestrzennego, w tym przy użyciu środków komunikacji elektronicznej oraz zachowanie jawności i przejrzystości procedur planistycznych;

poprzez obwieszczenie na tablicy ogłoszeń oraz ogłoszenie w lokalnej prasie i na stronach urzędu informacji o przystąpieniu do sporządzenia miejscowego projektu zagospodarowania przestrzennego i możliwości składania wniosków oraz informacji o wyłożeniu projektu planu wraz z prognozą do publicznego wglądu, planowanej dyskusji publicznej i możliwości składania uwag do projektu planu i prognozy;

·zasady projektowania uniwersalnego, uwzględniające potrzeby osób niepełnosprawnych, wynikające z Konwencji o prawach osób niepełnosprawnych, sporządzonej w Nowym Jorku dnia 13 grudnia 2006 r. (Dz. U. z 2012 poz. 1169);

poprzez wskazanie na konieczność zapewnienia odpowiedniej liczby miejsc do parkowania dla pojazdów wyposażonych w kartę parkingową, a także nie wprowadzanie ustaleń mogących mieć negatywny wpływ na potrzeby osób ze szczególnymi potrzebami.

Przy ustalaniu przeznaczenia terenu oraz określaniu zasad jego zagospodarowania Prezydent uwzględnił wnioski złożone do projektu planu miejscowego, a także uwarunkowania ekonomiczne, środowiskowe i społeczne oraz wagę interesu publicznego i prywatnego.

Z uwagi na specyfikę obszaru objętego opracowaniem przy wyznaczaniu terenów pod zainwestowanie uwzględniono część wymogów wynikających z art. 1 ust. 4 ustawy:

·kształtowanie struktur przestrzennych przy uwzględnieniu dążenia do minimalizowania transportochłonności układu przestrzennego, poprzez dopuszczenie zagospodarowania na obszarze o w pełni wykształconej zwartej strukturze funkcjonalno-przestrzennej;

·lokalizowanie nowej zabudowy mieszkaniowej w sposób umożliwiający mieszkańcom maksymalne wykorzystanie publicznego transportu zbiorowego

jako podstawowego środka transportu, poprzez lokalizację zabudowy w niedalekiej odległości od publicznej linii autobusowej;

·dążenie do planowania i lokalizowania nowej zabudowy na obszarach o w pełni wykształconej zwartej strukturze funkcjonalno-przestrzennej, w granicach jednostki osadniczej, poprzez umożliwienie inwestycji na terenach w bezpośrednim sąsiedztwie dróg publicznych oraz na terenach przewidzianych pod zainwestowanie w studium uwarunkowań i kierunków zagospodarowania przestrzennego.

Zgodność z wynikami analizy zmian w zagospodarowaniu przestrzennym gminy

Analiza zmian w zagospodarowaniu przestrzennym gminy została przyjęta w dniu 31 marca 2021 r. uchwałą Nr XXVIII/324/2021 Rady Miasta Bolesławiec w sprawie aktualności studium uwarunkowań i kierunków zagospodarowania przestrzennego oraz miejscowych planów zagospodarowania przestrzennego miasta Bolesławiec. Opracowywany miejscowy plan zagospodarowania przestrzennego jest zgodny z wynikami analizy zmian w zagospodarowaniu przestrzennym gminy. Wnioski z analizy zakładają, że „zmiany planów realizowane będą sukcesywnie, w kolejności zależnej od potrzeb inwestycyjnych wnioskujących, uzasadnionej społecznymi lub ekonomicznymi względami, a także uwzględniając aktualne zamierzenia i potrzeby gminy”.

Wpływ na finanse publiczne, w tym budżet gminy

W planie miejscowym nie przewidziano nowych inwestycji, które stanowiąc będą koszty dla gminy. Projekt planu miejscowego rozszerza możliwości inwestycyjno-budowlane zmieniając przeznaczenie drogowe na mieszkaniowe. Niewielkie przychody związane z podatkiem od nieruchomości nie będą miały istotnego wpływu na budżet Miasta Bolesławiec.

Przewodniczący Rady Miasta
Bolesławiec

Łukasz Jaźwiec