




MIEJSCOWY PLAN ZAGOSPODAROWANIA PRZESTRZENNEGO DLA TERENU ZLOKALIZOWANEGO PRZY PLACU KS. J. POPIEŁUSZKI W BOLESŁAWCU

469/2

SKALA 1:1000




ul. Adama Asnyka

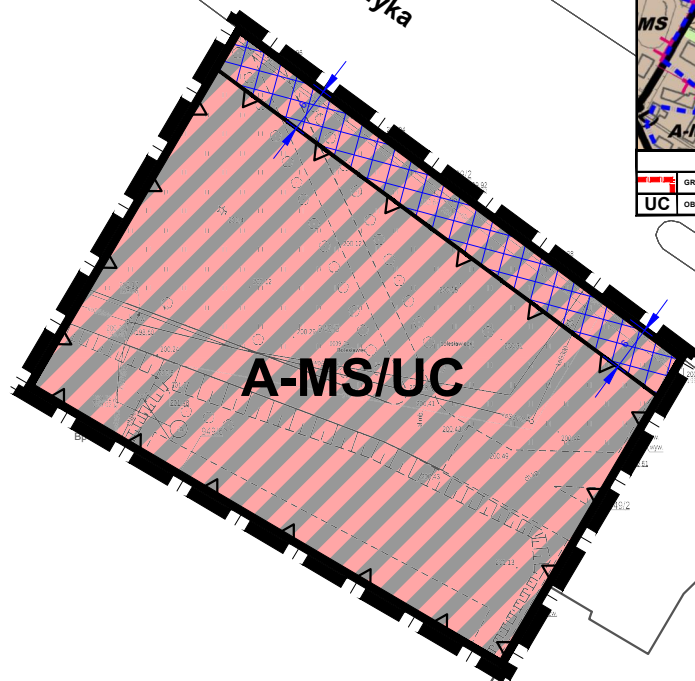

A-MS/UC

Wyrys ze "Studium uwarunkowań i kierunków zagospodarowania przestrzennego miasta Bolesławiec" przyjętego uchwałą Nr XLVI/471/2018 Rady Miasta Bolesławiec z dnia 28 marca 2018 r.

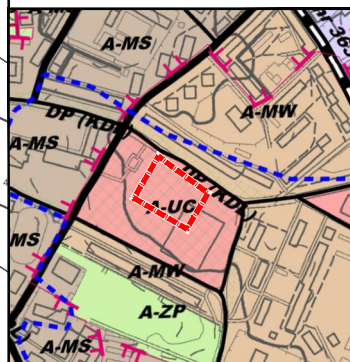

SKALA 1: 10 000

GRANICA OBSZARU OBJĘTEGO PLANEM
UC OBSZAR FUNKCYJNY USŁUG I HANDLU WIELKOPOWIERZCHNIOWEGO

LEGENDA

	LINIE ROZGRANICZAJĄCE TERENY O RÓŻNYM PRZEZNACZENIU LUB RÓŻNYCH ZASADACH ZAGOSPODAROWANIA
	TEREN ZABUDOWY ŚRÓDMIEJSKIEJ I ROZMIESZCZENIA OBIEKTÓW HANDLOWYCH O POWIERZCHNI SPRZEDAŻY POWYŻEJ 2000 m²
	NIEPRZEKRACZALNA LINIA ZABUDOWY
	OZNACZENIA WYMIAROWE W METRACH
	OBSZAR PRZESTRZENI PUBLICZNEJ
	GRANICA OBSZARU OBJĘTEGO PLANEM, KTÓRA: a. została określona na rysunku planu zgodnie z uchwałą Nr XXXIV/353/2017 Rady Miasta Bolesławiec z dnia 30 marca 2017 r. w sprawie przystąpienia do sporządzenia miejscowego planu zagospodarowania przestrzennego dla terenu zlokalizowanego przy Placu ks. J. Popiełuszki w Bolesławcu. b. stanowi jednocześnie granicę obszaru położonego: - w strefie ochrony konserwatorskiej - podstawowej, - w strefie ochrony konserwatorskiej - zabytków archeologicznych, - w zasięgu Głównego Zbiornika Wód Podziemnych GZWP nr 317 „Niecka Zewnętrznosudecka Bolesławiec”, - w obrębie jednostek planistycznych gospodarowania wodami: jednolitej części wód powierzchniowych (JCWP) „Młynówka”, o kodzie PLRW60006163794 oraz jednolitej części wód podziemnych (JCWPd) Nr 93 o kodzie PLGW600093.